AMENAGEMENT FONCIER AGRICOLE ET FORESTIER
Titre 2ème du Livre 1er du Code Rural et de la Pêche Maritime

CLEVILLIERS (Eure-et-Loir)

Tableau d'Assemblage

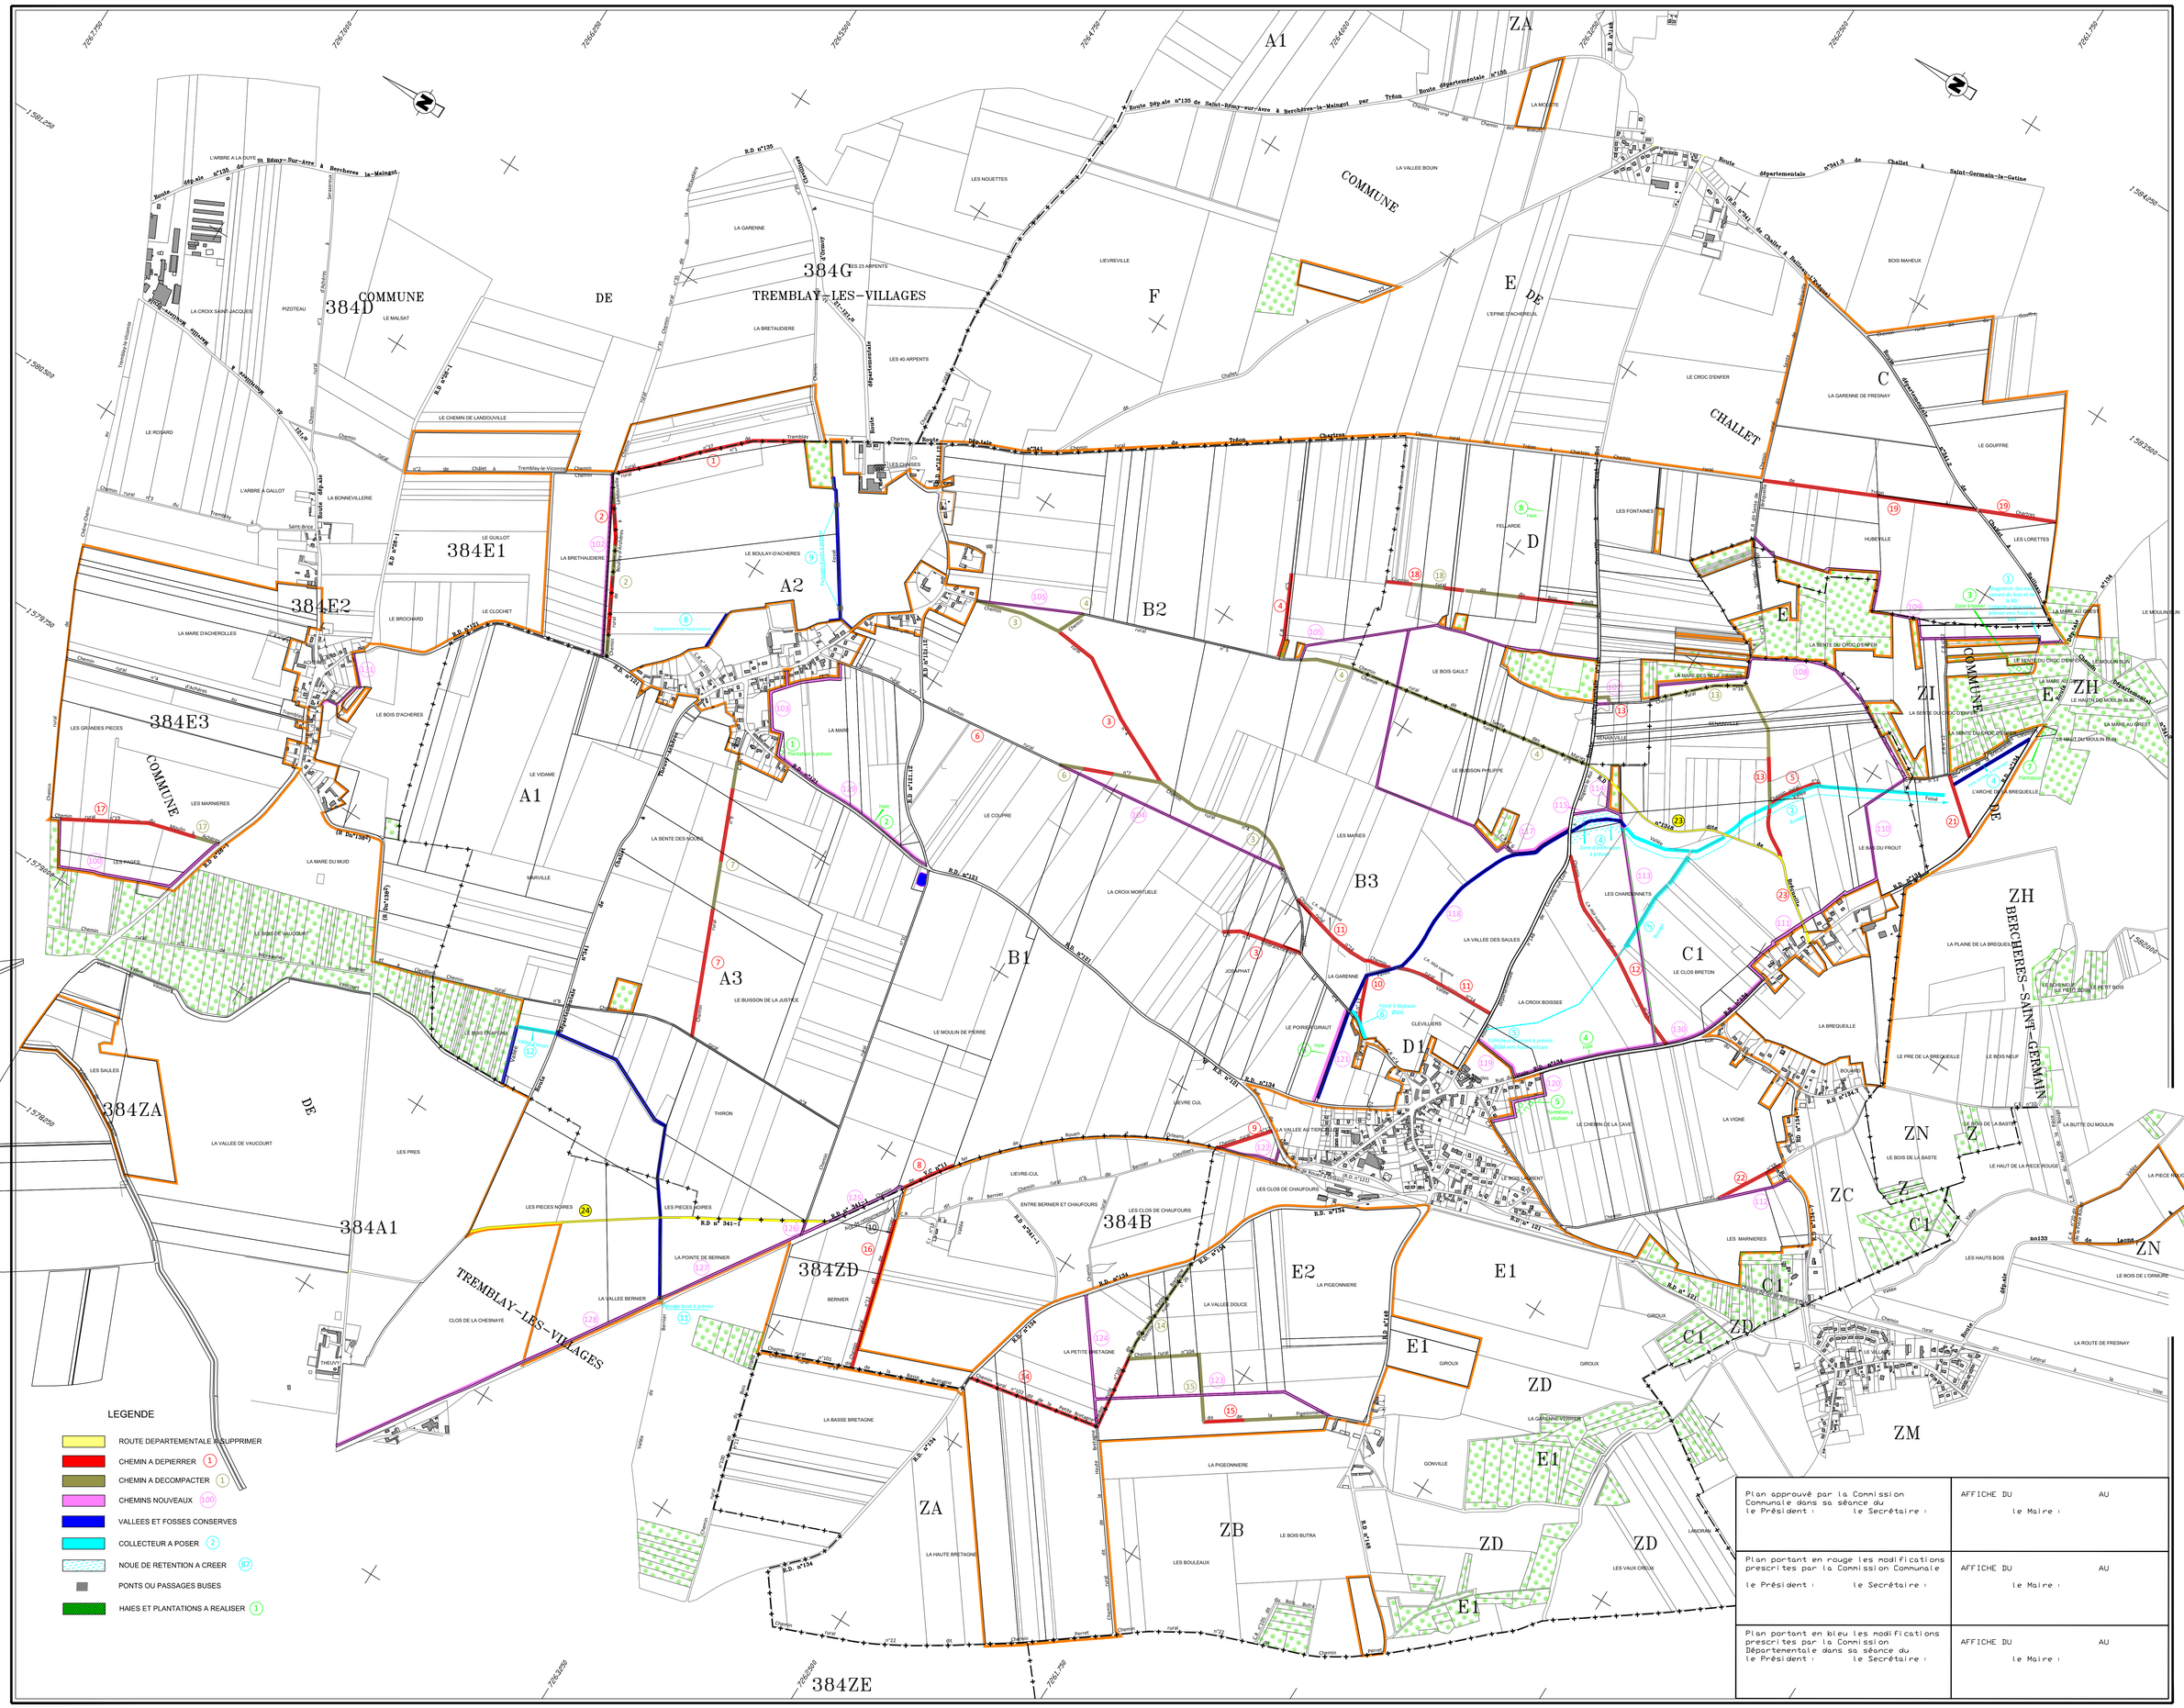

Plan approuvé par la Commission Communale dans sa séance du le Président : le Secrétaire :	AFFICHE DU AU le Maire :
Plan portant en rouge les modifications prescrites par la Commission Communale le Président : le Secrétaire :	AFFICHE DU AU le Maire :
Plan portant en bleu les modifications prescrites par la Commission Départementale dans sa séance du le Président : le Secrétaire :	AFFICHE DU AU le Maire :

Plan établi en 2024
par Anne-Lise GAUTHIER
géomètre-expert agréée

Echelle 1/7500

AFAFE de CLEVILLIERS et Extensions
PLAN TRAVAUX CONNEXES - Indice H
ENQUETE PROJET